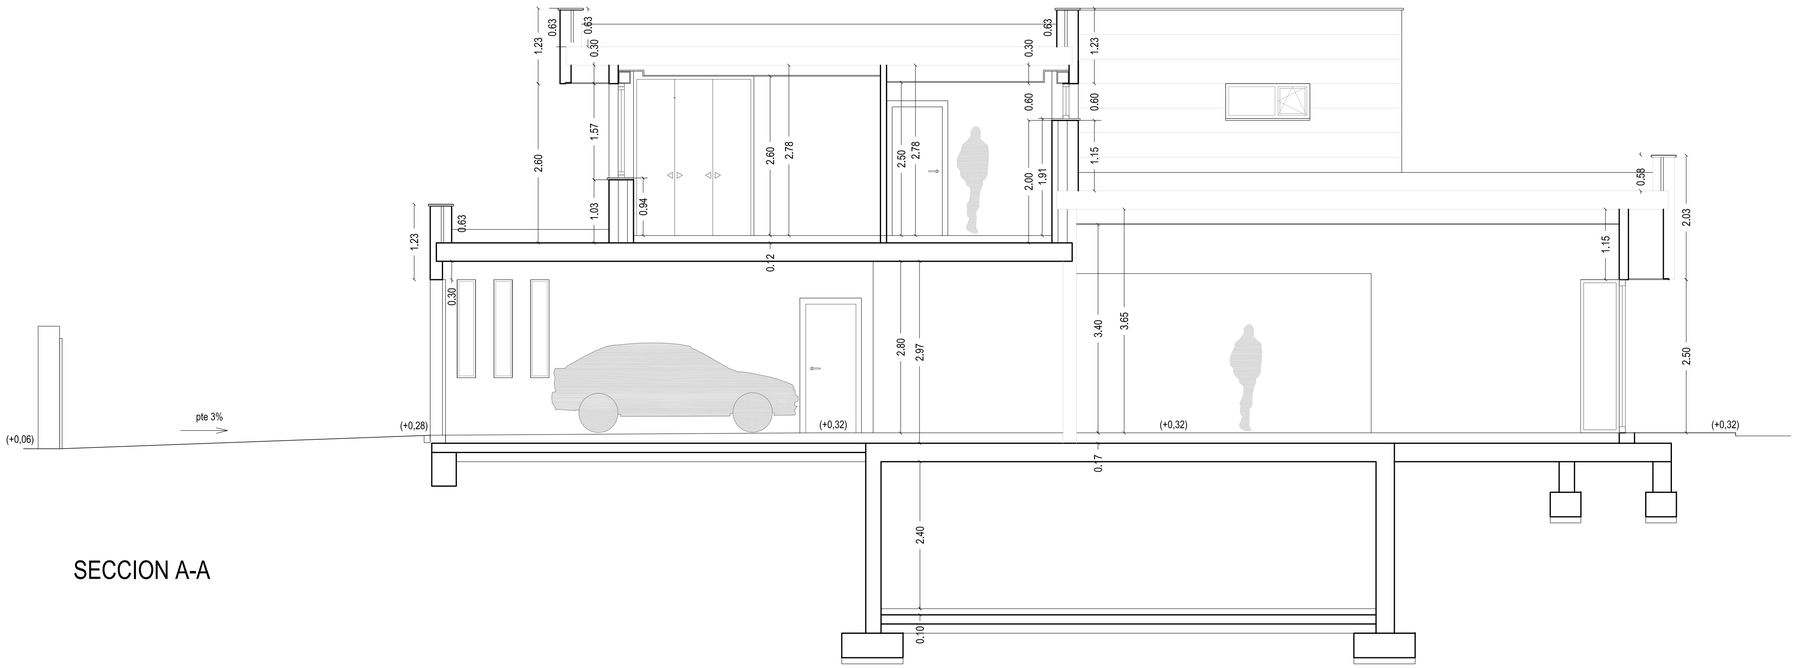

SECCION A-A

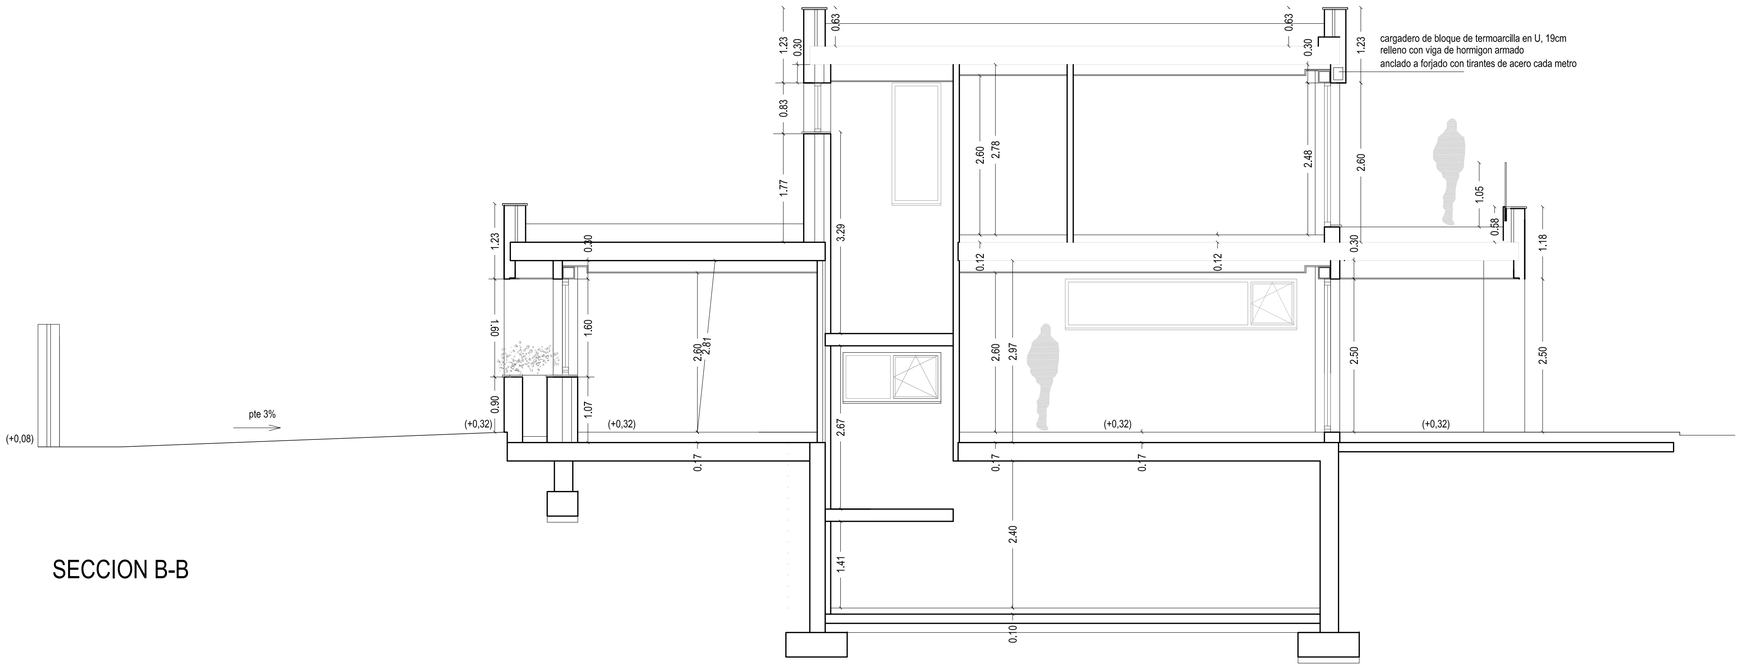

SECCION B-B

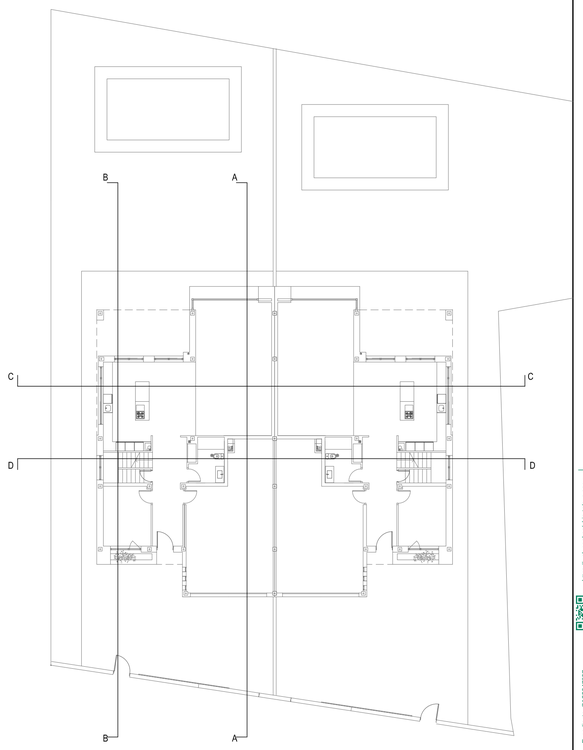

PROYECTO BÁSICO Y DE EJECUCIÓN DE DOS VIVIENDAS PAREADAS SITUADA EN LA CALLE GIRASOLES 6, " URBANIZACION VALDELAGUA", SANTA MARTA DE TORMES, SALAMANCA

PROMOTOR: CONSTRUCCIONES GOMEZ ROSO S.L.

PLANO N.		ESCALAS
A-7	SECCIONES 1	1:50

LOS ARQUITECTOS

REGISTRO 03-2022

ANTONIO DE LA MANO HERNÁNDEZ, PABLO DE LA MANO HERNANDEZ

JULIO 2022

https://verifi.cod.es/electronic-sign/
C.V.E. 1320564499
Expediente: 52-2021/1007
Documento: 1
Fecha de visado: 18/10/2022
COAL
COLEGIO OFICIAL DE ARQUITECTOS DE LEÓN
VISADO
El acceso de este visado es válido en el formato .dgn/.pdf